




1 Estrutura piscina
ESCALA

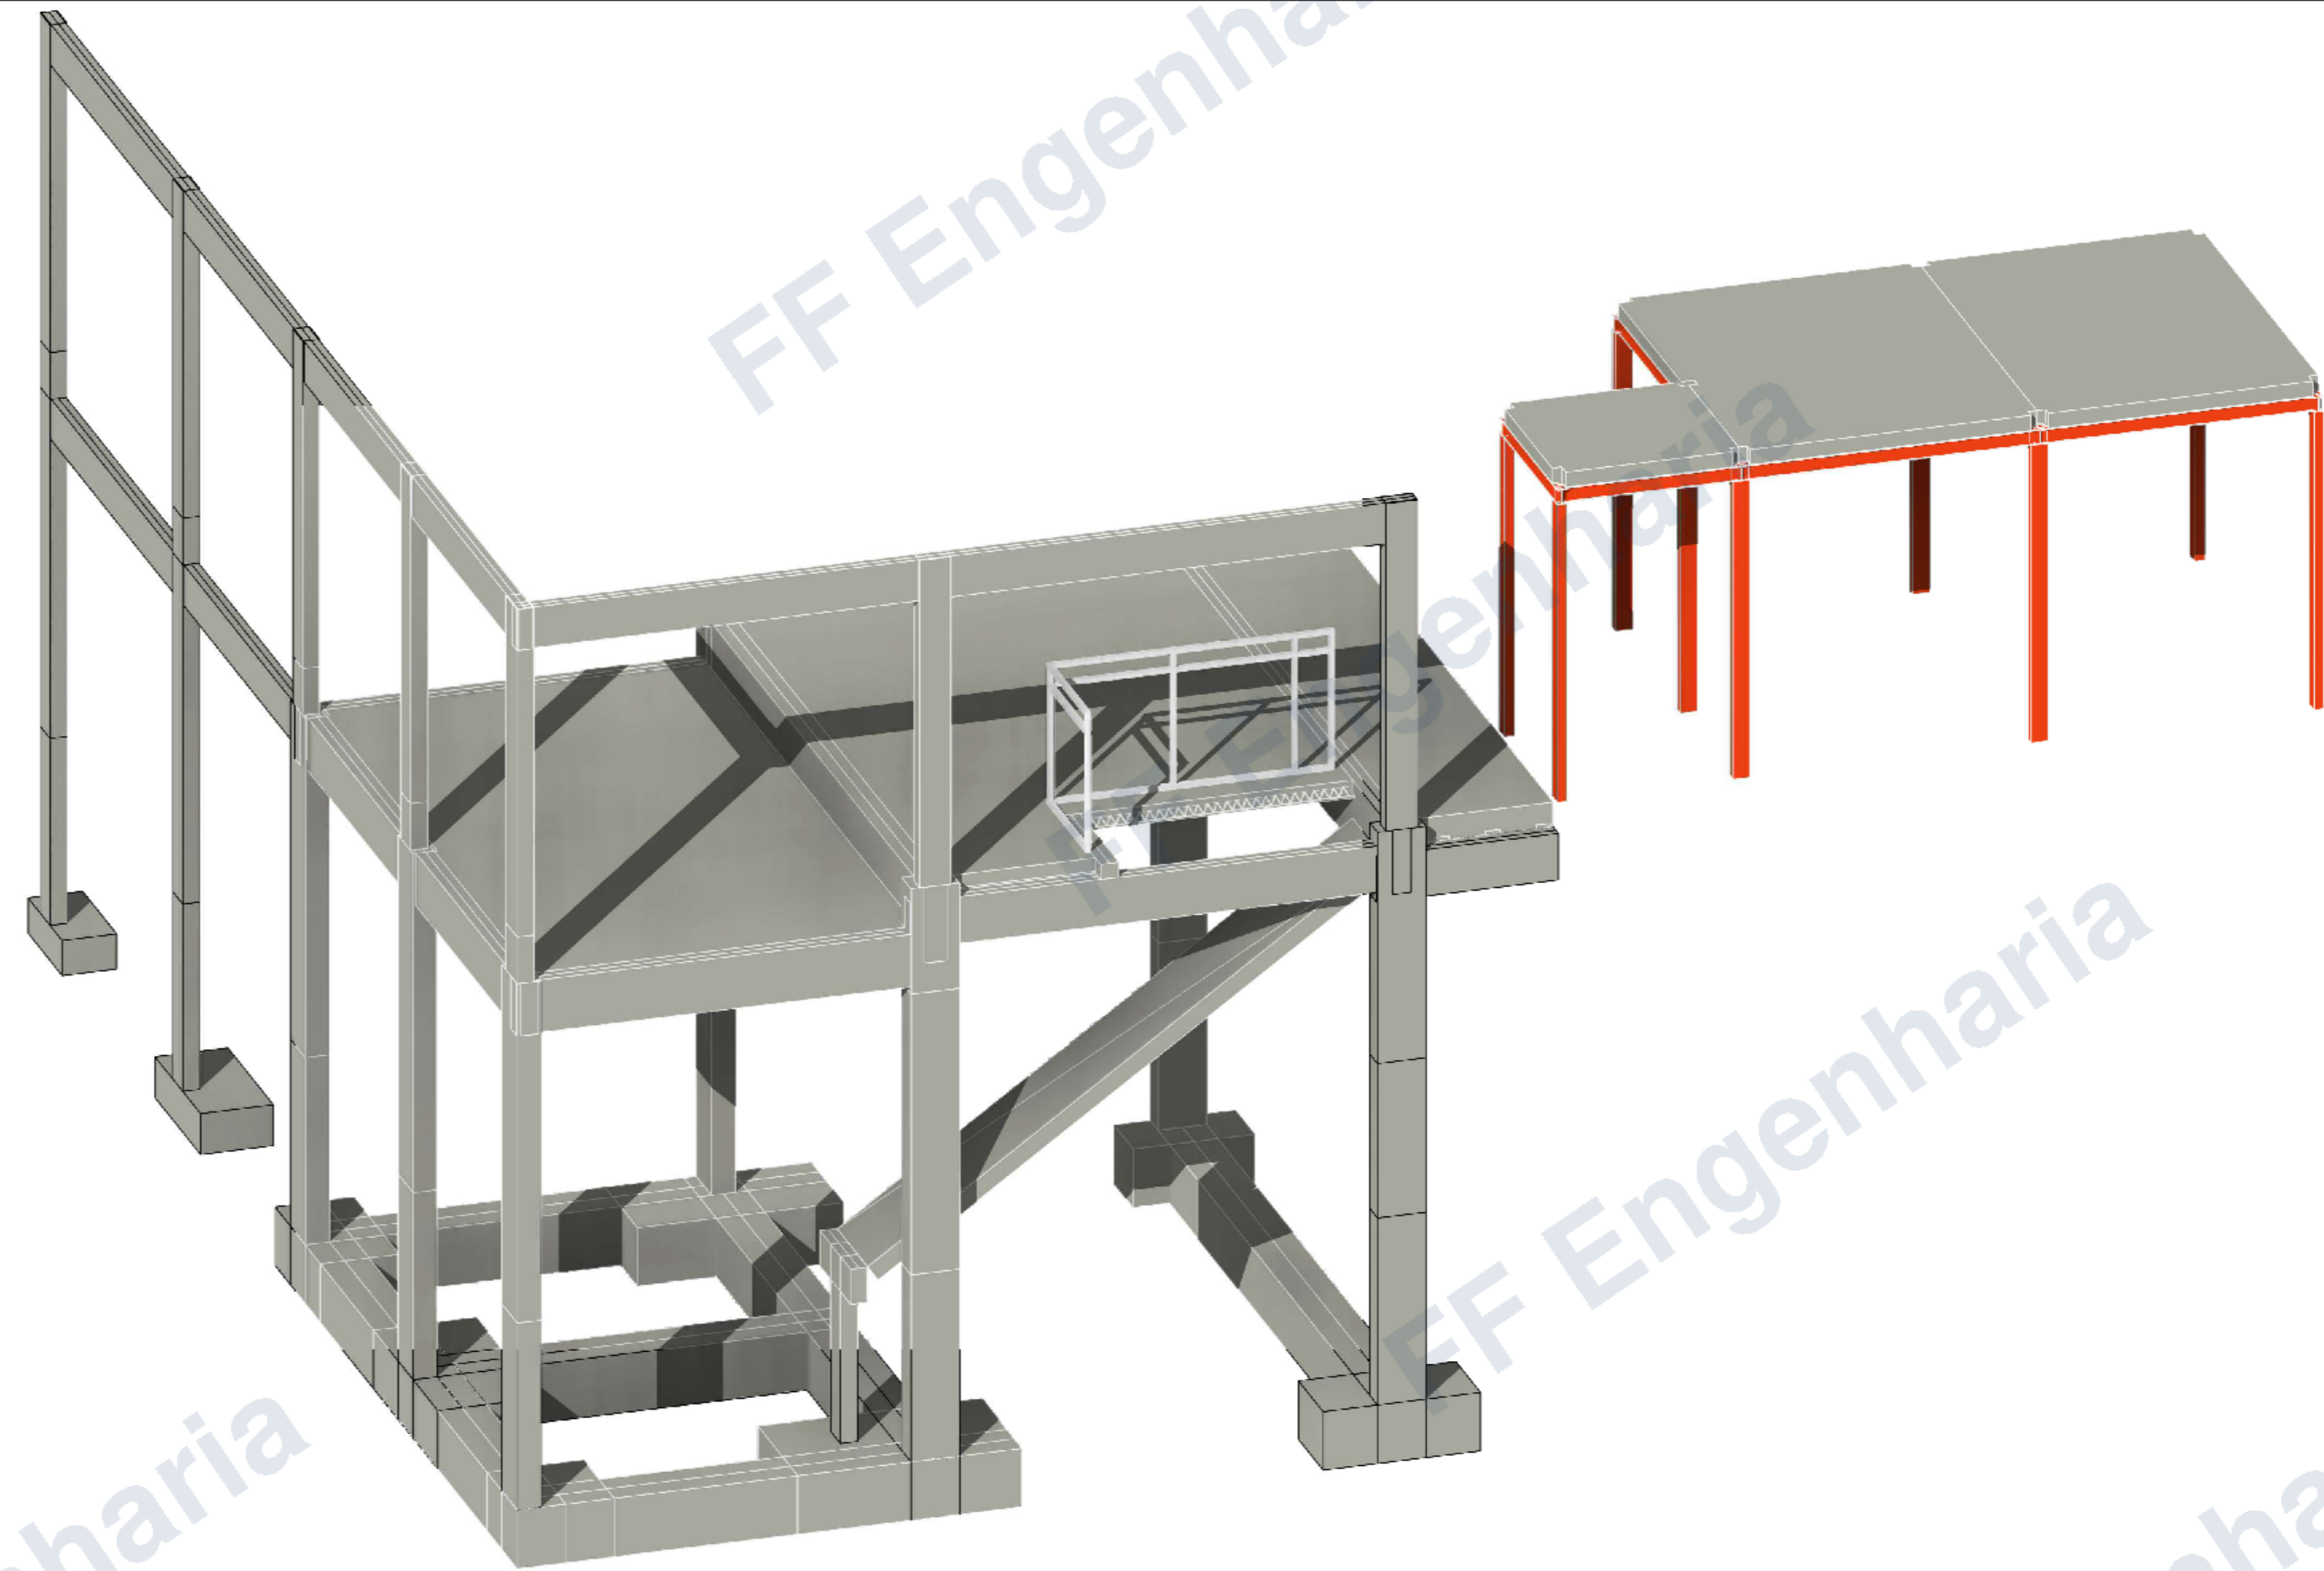

3 (3D)
ESCALA

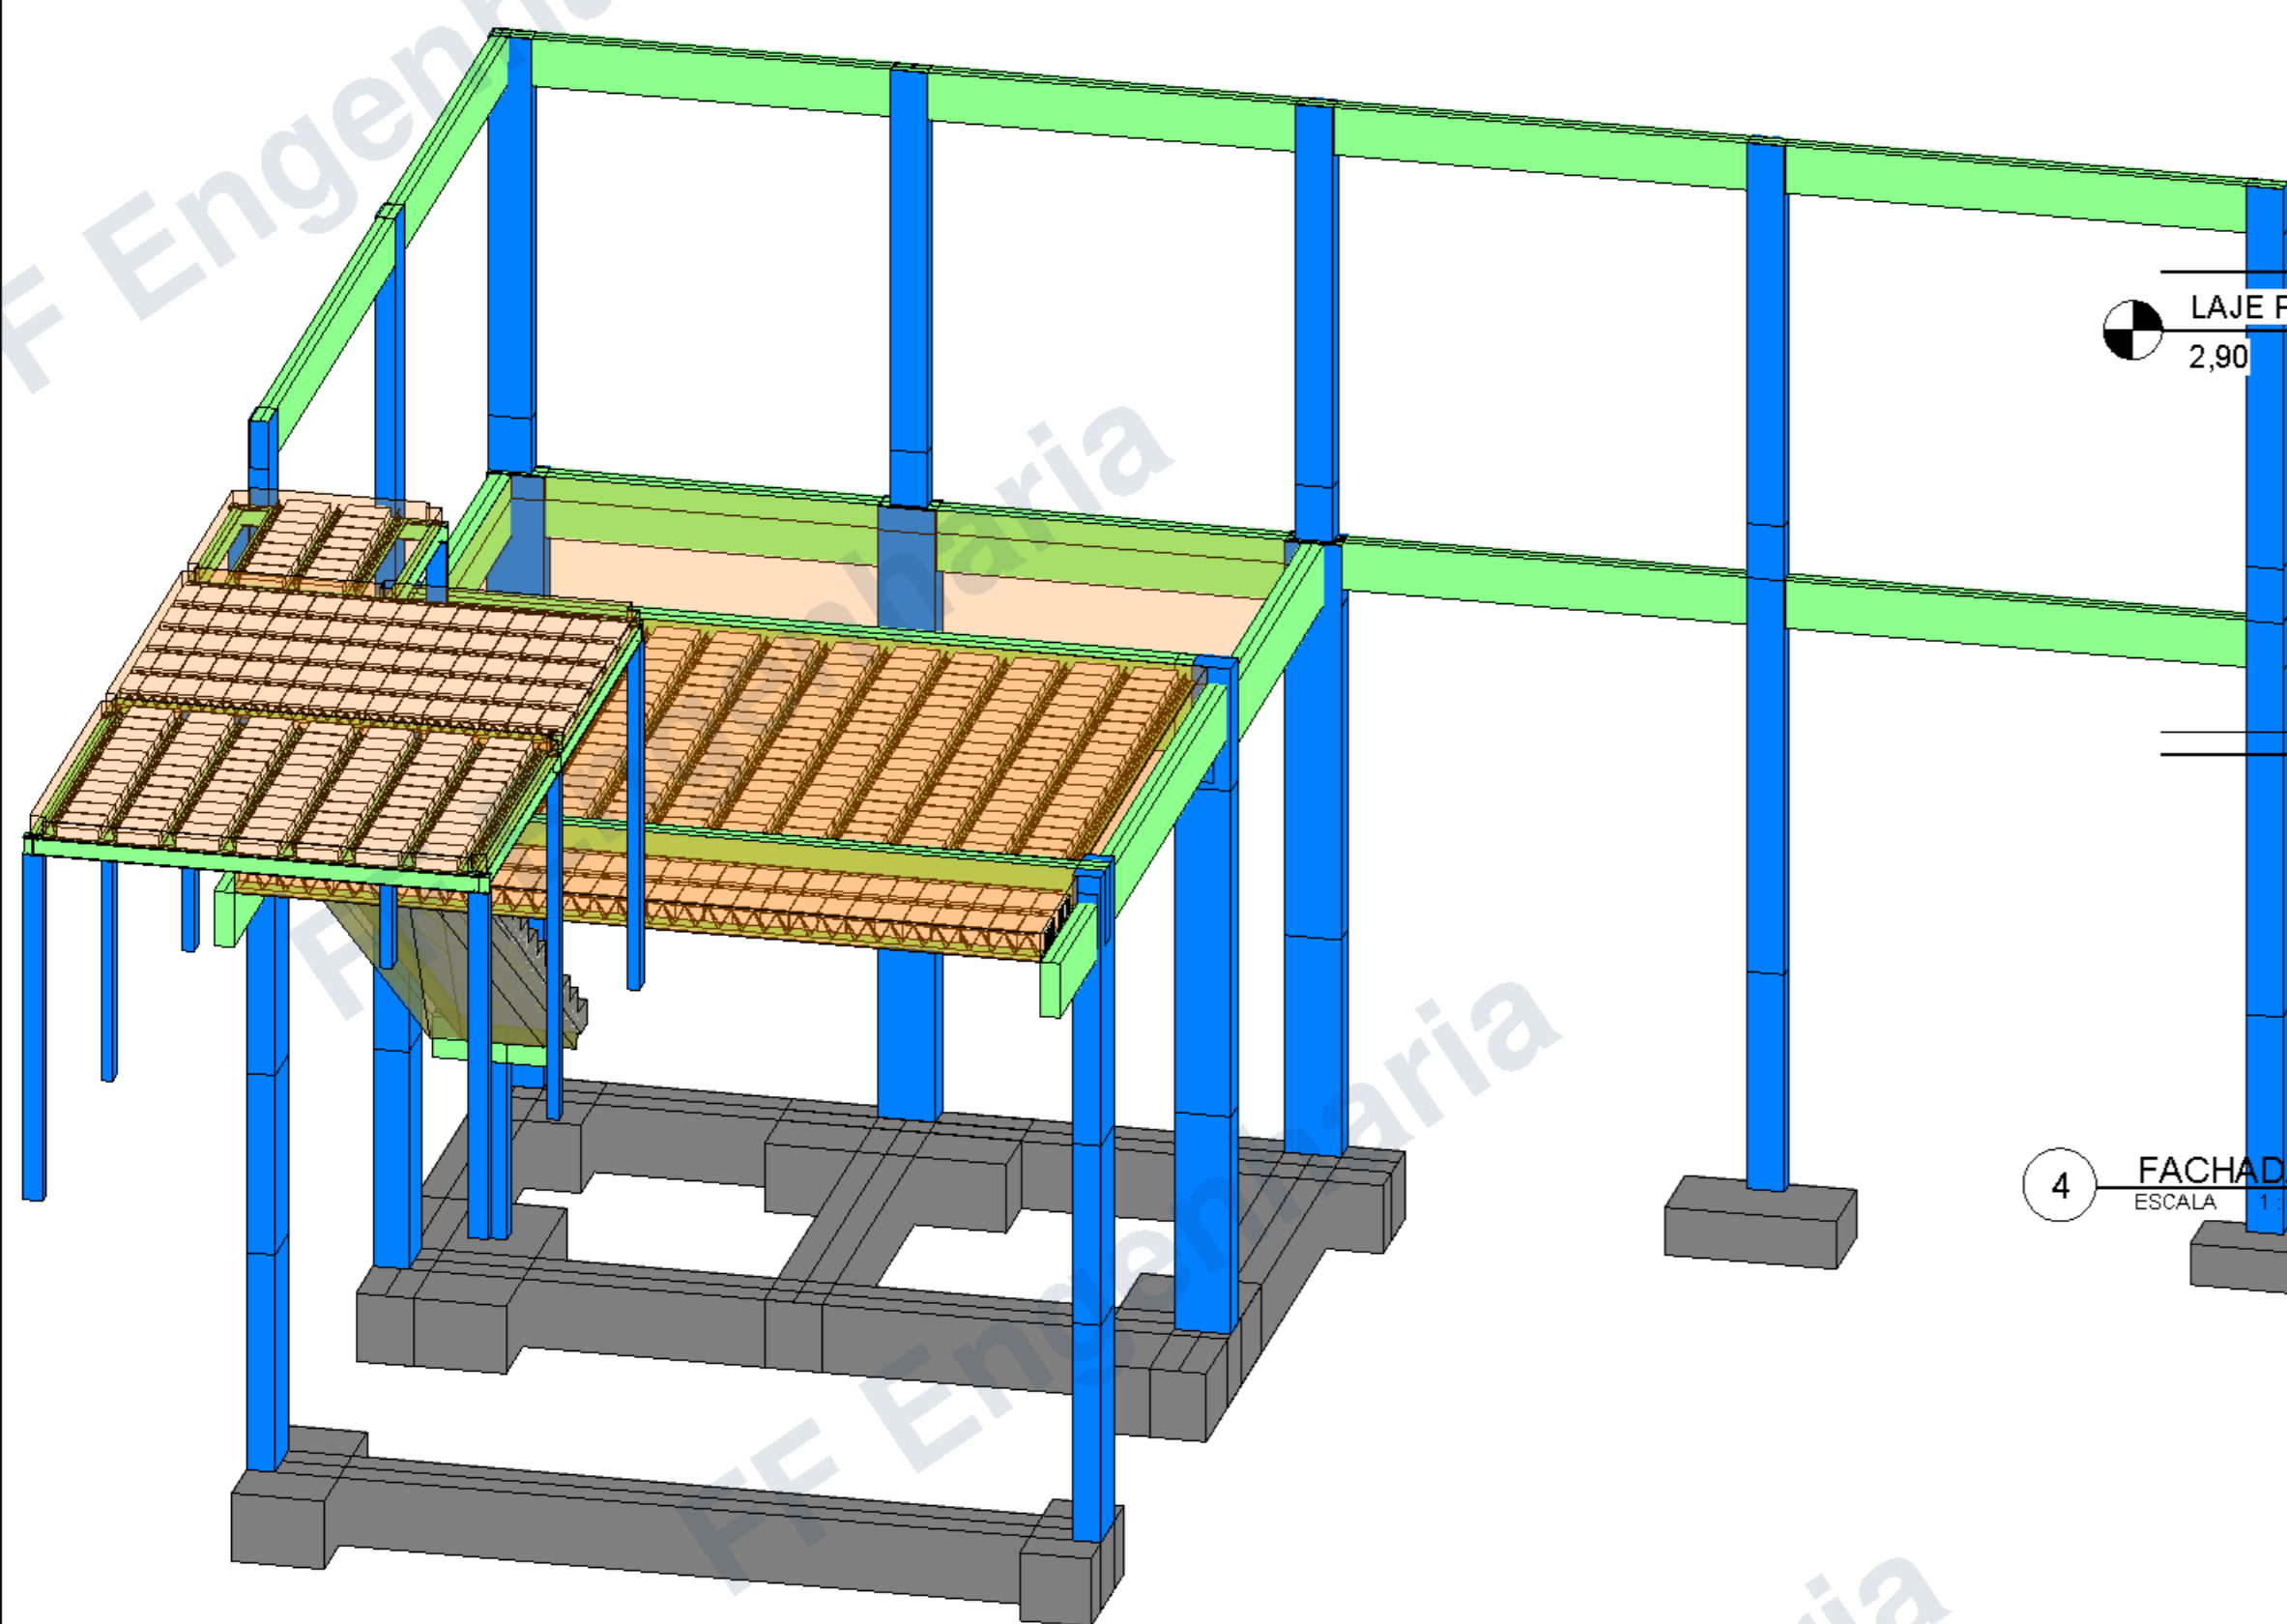

2 Estrutura piscina 2
ESCALA

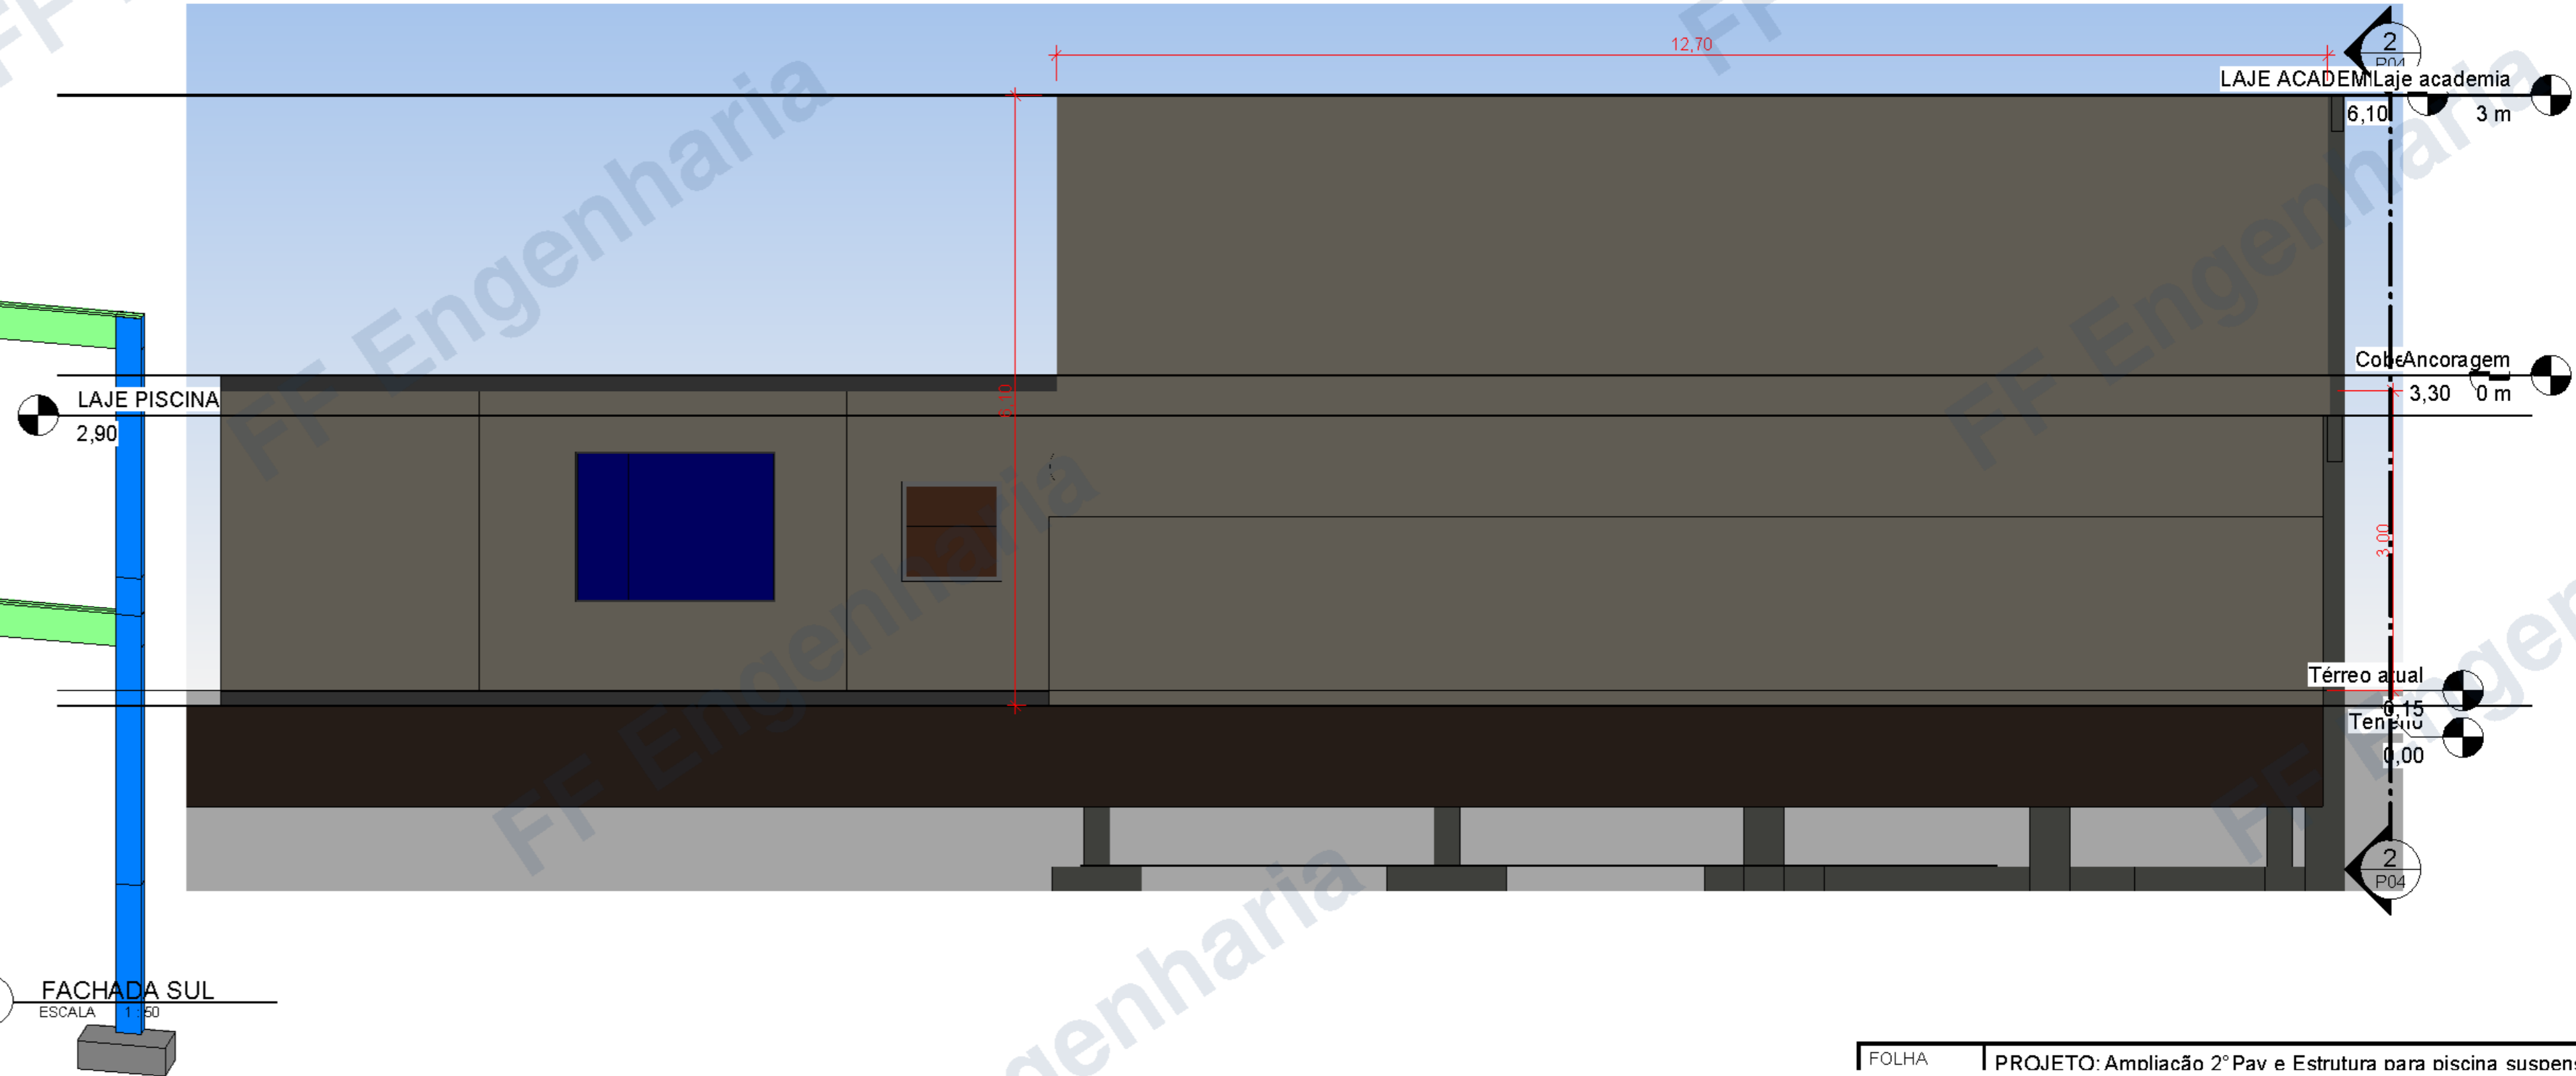

4 FACHADA SUL
ESCALA